
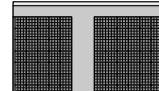

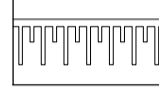





Legenda

Nieuwe situatie

-  Werkgrens
-  Rijbaan:
Bestaande asfaltverharding
kleur: zwart
-  Parkeervak:
Gitruiitegel 300x300x60, kleur zwart,
Betonregel 300x300x60, kleur grijs
-  Trottoir:
Betonregels, 300x300x45 mm,
kleur grijs
-  Trottoirband
opsluiting rijbaan /
parkeervakken
-  Opsluitband
opsluiting trottoir
-  Busperronband
zwart-wit markering
-  Taludmarkering,
thermoplast, kleur wit
-  Fietsbeugels
-  Hekwerk
-  Groenstrook

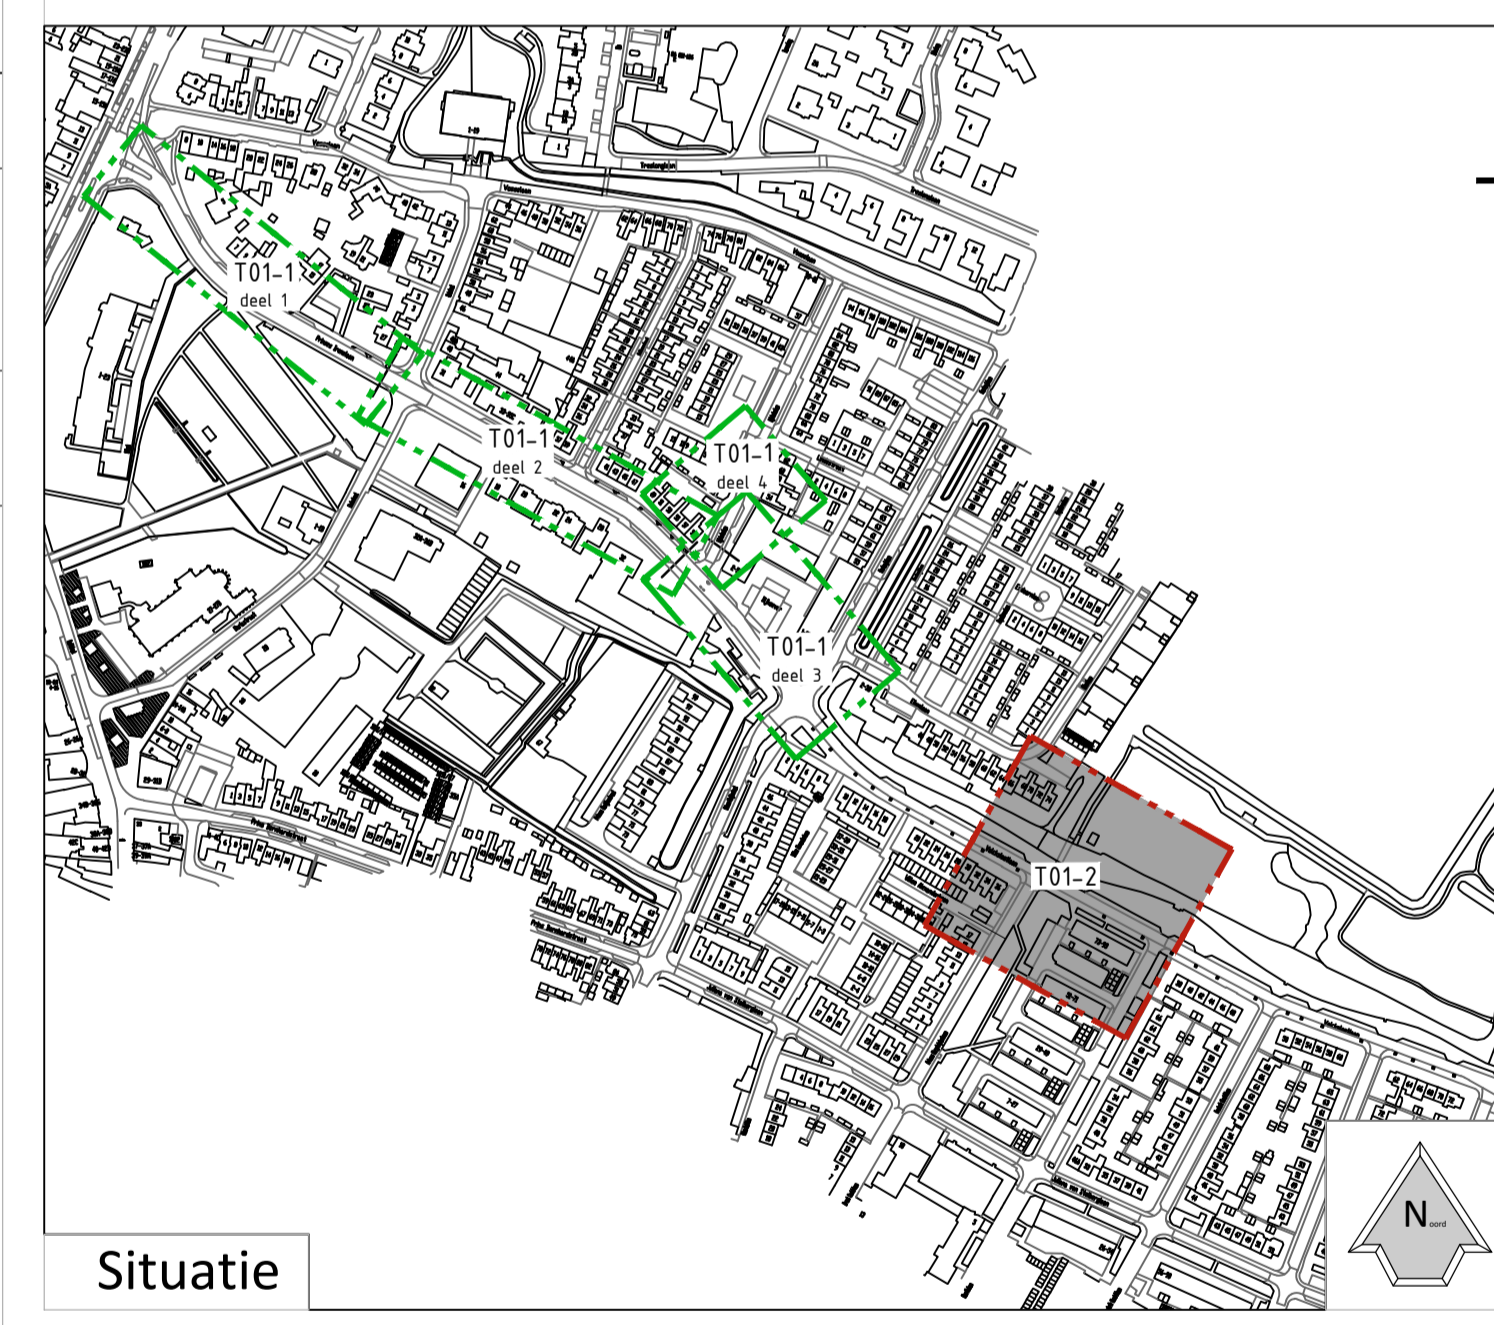


Situatie

Basisgegevens/Bronnen
 - Schetsontwerp KYBYS d.d. 11-11-2021
 - LBO/DALU R.E.T. Samen
 - Herontwikkeling OUV 30
 - Inhouding Sijgers d.d. 19-04-2024

Maten in meters, tenzij anders vermeld.
 Materiaalmaten in mm, tenzij anders vermeld.
 Plaatmaten in meters f.o.v. N.A.P., tenzij anders vermeld.
 Diameter in mm, tenzij anders vermeld.

Aangeleverde gegevens met kabels en leidingen vervangen in GEEN geval verplichtingen.
 Aan de gegevens in de bestanden kunnen geen rechten worden ontleend.
 De opdrachtgever of verstreker kan in geen geval aansprakelijk worden gesteld.

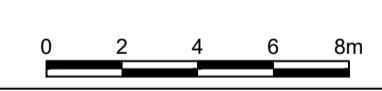

CONCEPT

Versie	Datum	Omschrijving	Tekenaar
CO3	5 november 2024	Omzetten van SD naar VO	P. Stophanus
CO2	23 augustus 2024	TWEEDE UITGAVE	R. Dorrestein
CO1	8 juli 2024	EERSTE UITGAVE	R. Dorrestein

OPDRACHTGEVER Gemeente Hillegom	OMSCHRIJVING Valckslootlaan Bovengrondse inrichting	PROJECTNUMMER 23-2074
PROJECT Herinrichting Prinses Irenelaan en Valckslootlaan	ONDERDEEL Voorlopig ontwerp	TEKENINGNUMMER T01-2

SCHAAL 1:200	TEKENAAR R. Dorrestein	 Vestiging Bostel Postbus 978 5260 AB Bostel Vestiging Alphen aan de Rijn Antonie van Leeuwenhoek 18 B16 2408 AV Alphen aan den Rijn info@kybys.nl www.kybys.nl
FORMAAT A1	PROJECTLEIDER B. Haaring	

