


"Dunant verbindt"

Gemeente Hillegom, 10-2026

LEGENDA


- FRAME**
 - cortenstalen frame
 - pergola hardhout
 - informatiepaneel
- MEUBILAIR**
 - zitrand
 - zitrand inclusief leuning
 - prullenbakken
- BEPLANTING**
 - nieuwe bomen
 - vaste border in groeneiland
 - beplanting in bakken
- VERLICHTING**
 - lantaarns regulier
 - lantaarn hoog
 - sfeerverlichting
- VERHARDING / INFRASTRUCTUUR**
 - klinkers buitenrand
 - natuurstenen opsluitband
 - klinkers binnenplein
 - fietsnietjes bestand
- BESTAAND**
 - parkeergarage grens
 - bebouwing
 - luifel
- ALGEMEEN**
 - plangrens
 - contour markt (nieuw)
 - contour brandweeropstelplaats (nieuw)
 - hellinglijn

Voorlopig ontwerp
dd 07-10-2026

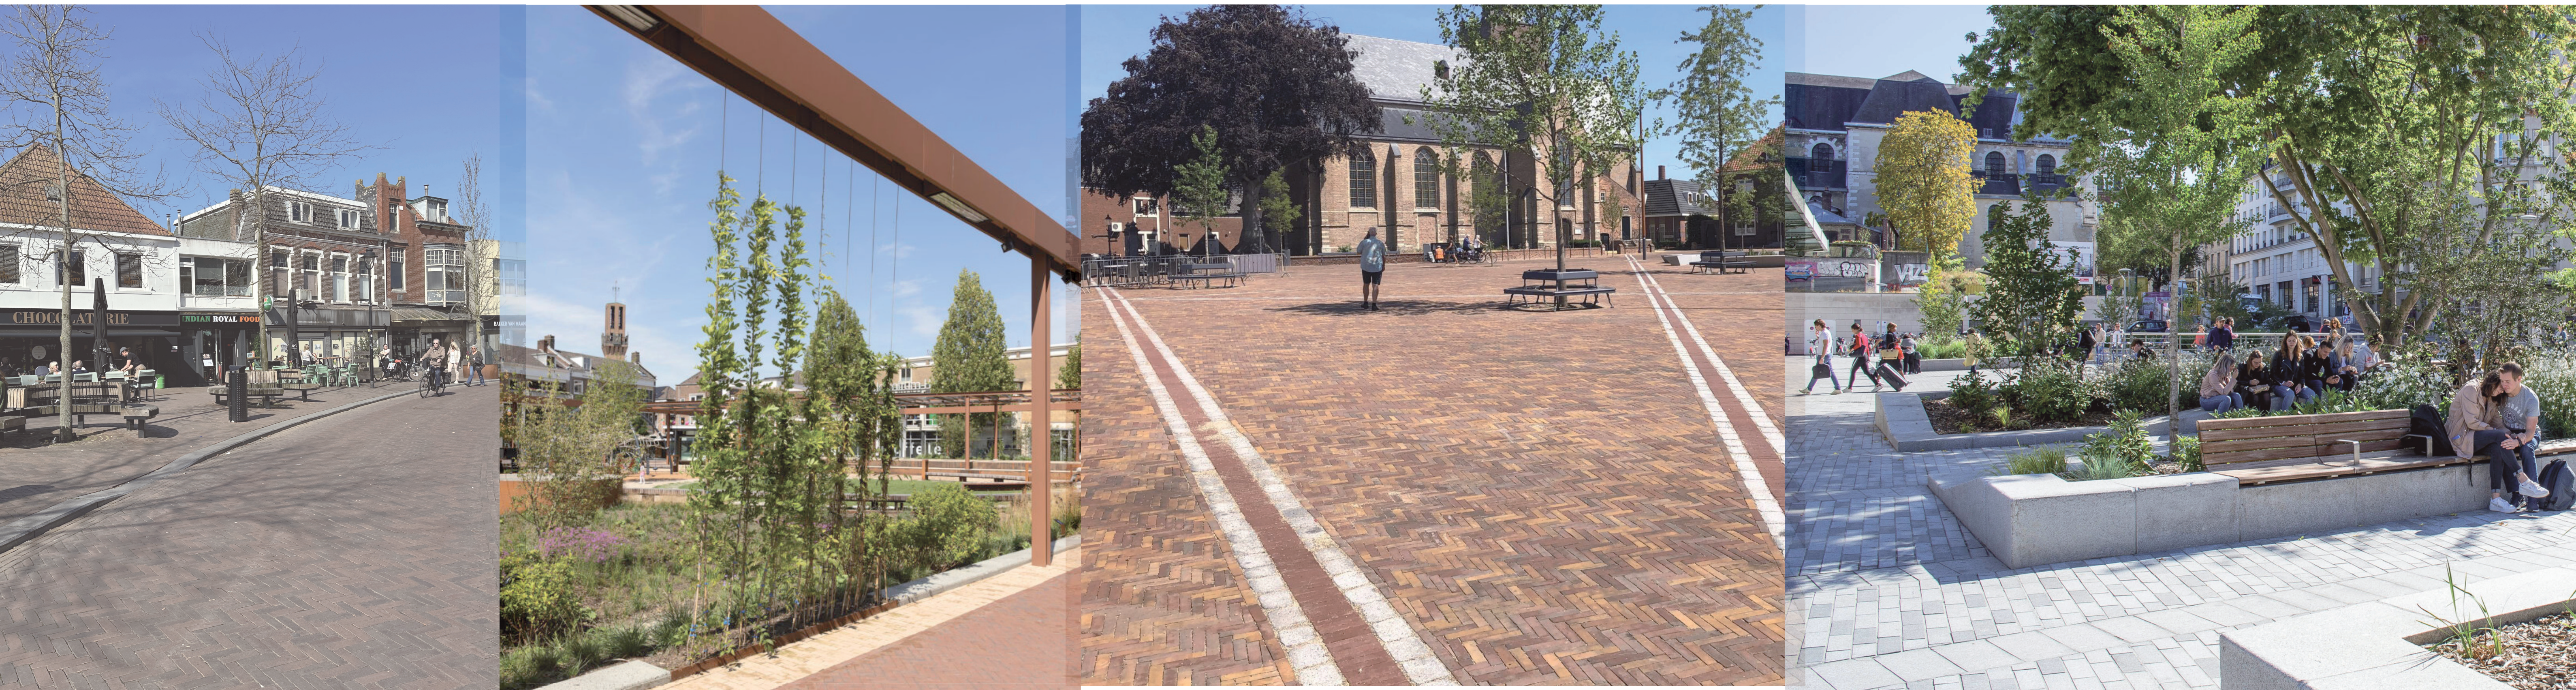


01 FRAME GEOPEND

Houten pergola als toevoeging in een geopend frame zorgt voor verzachting en omarming.

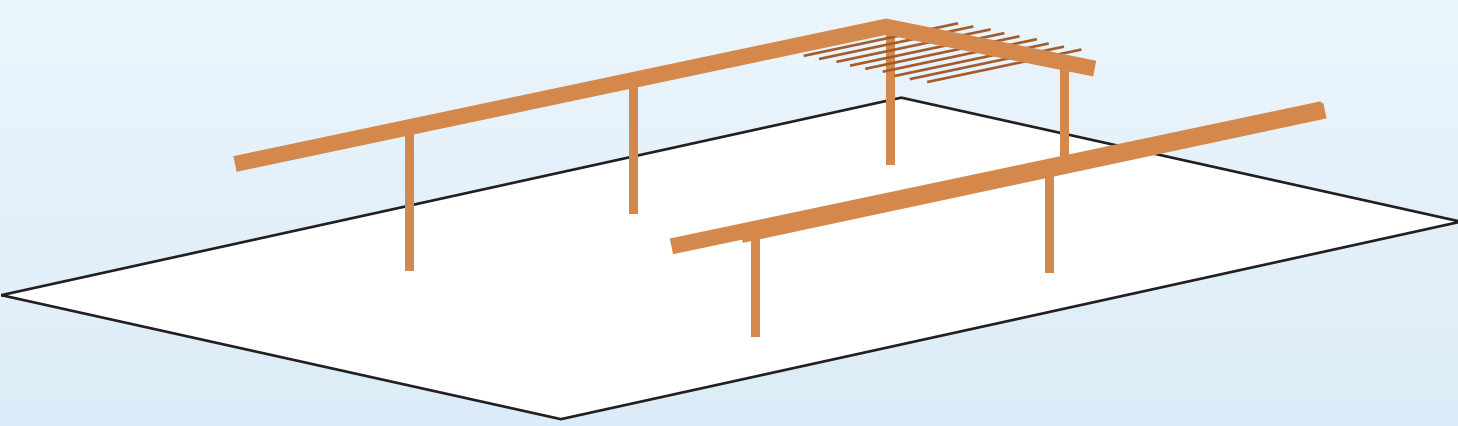


02 VERTICAAL GROEN

Hoogwaardig groen, dat goed groeit en bloeit aan de kust.

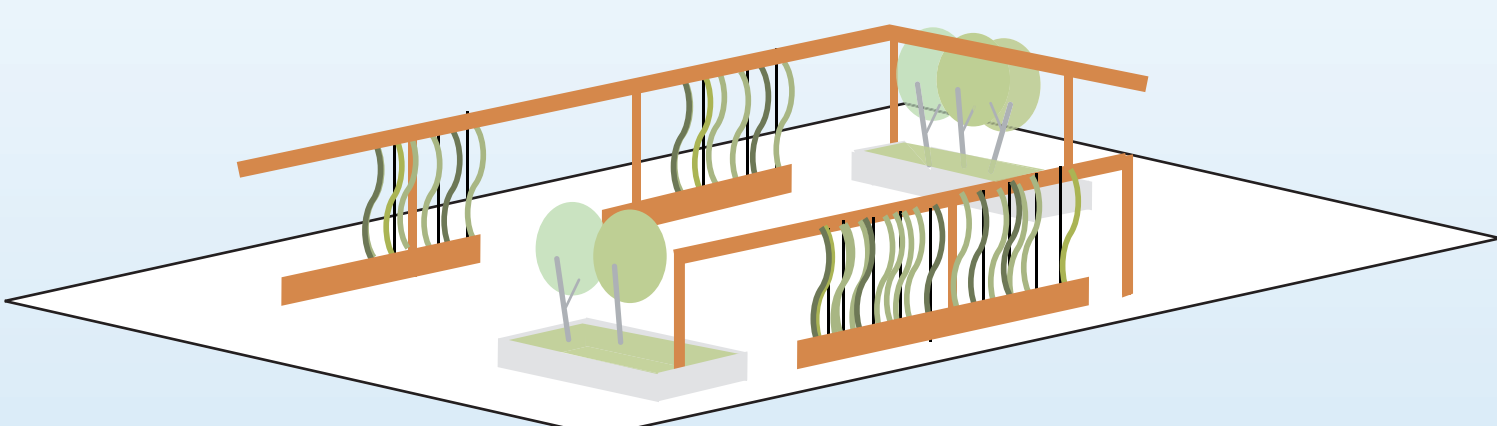


03 VERLICHTING

Lichtmasten aan de buitenrand en sfeerverlichting in het frame

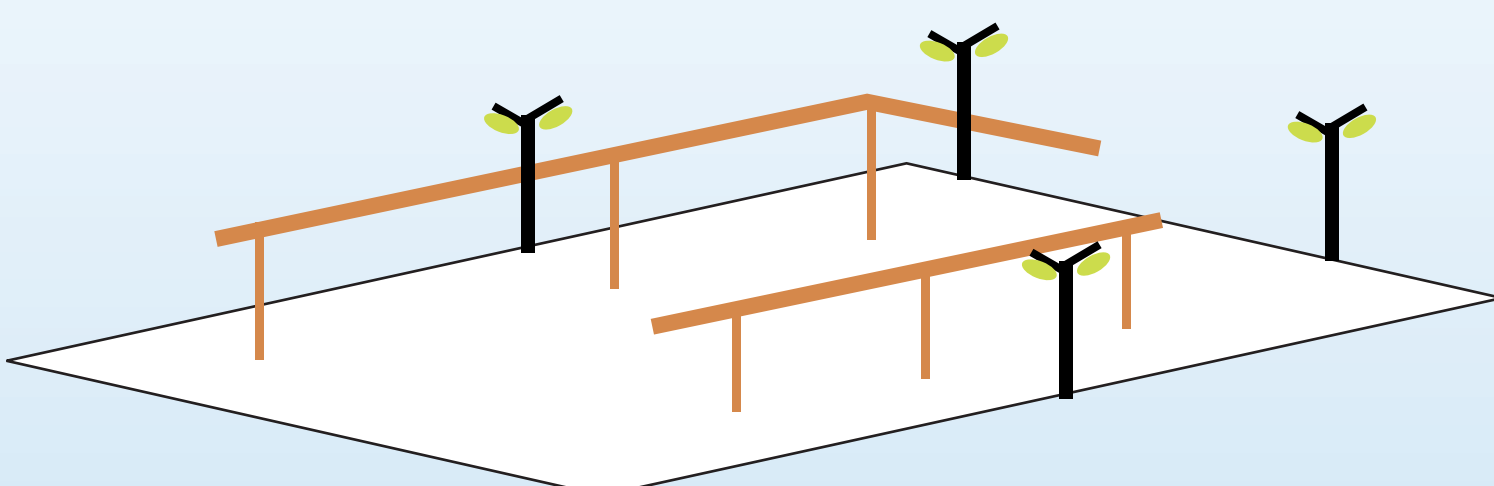

05 LOCATIE ZITMEUBILAIR

Zitgedeeltes aan het middenplein

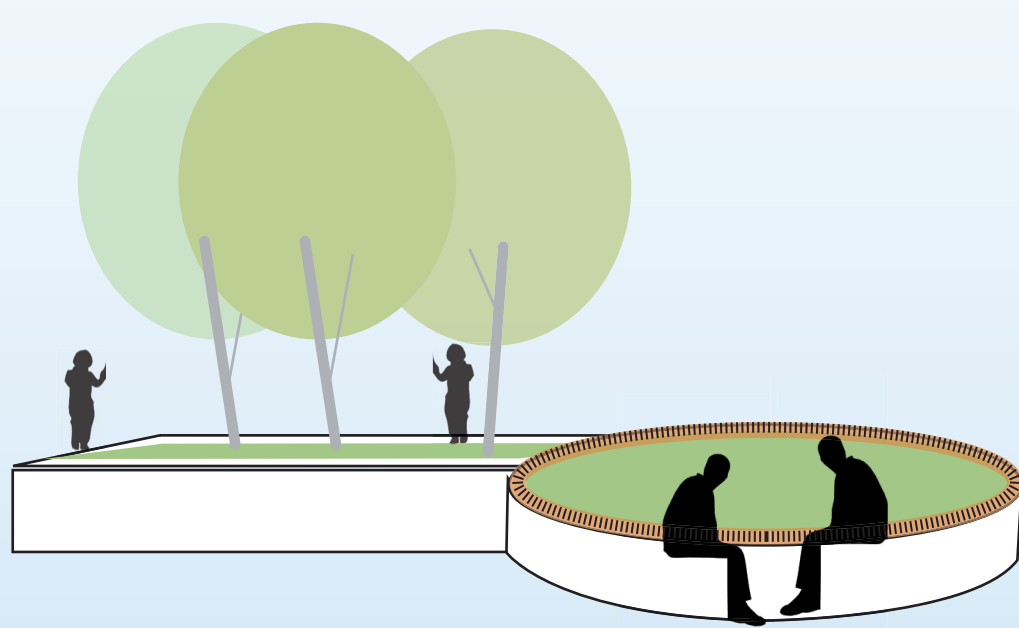




"Dunant verbindt"

Gemeente Hillegom, 10-2026



MARKT - SAMEN - BELEVING

- ✓ Openen van het wandelplein waar je kan zitten
- ✓ Verticaal groen bovenop de parkeergarage voor extra sfeer, kleur en beleving
- ✓ Markt als belangrijk wekelijks terugkerend onderdeel
- ✓ Henri Dunant aanwezig op het Frame en informatiebord, en woorden die symbool staan voor zijn levensvisie staan komen op de cortenstalen plantenbakken

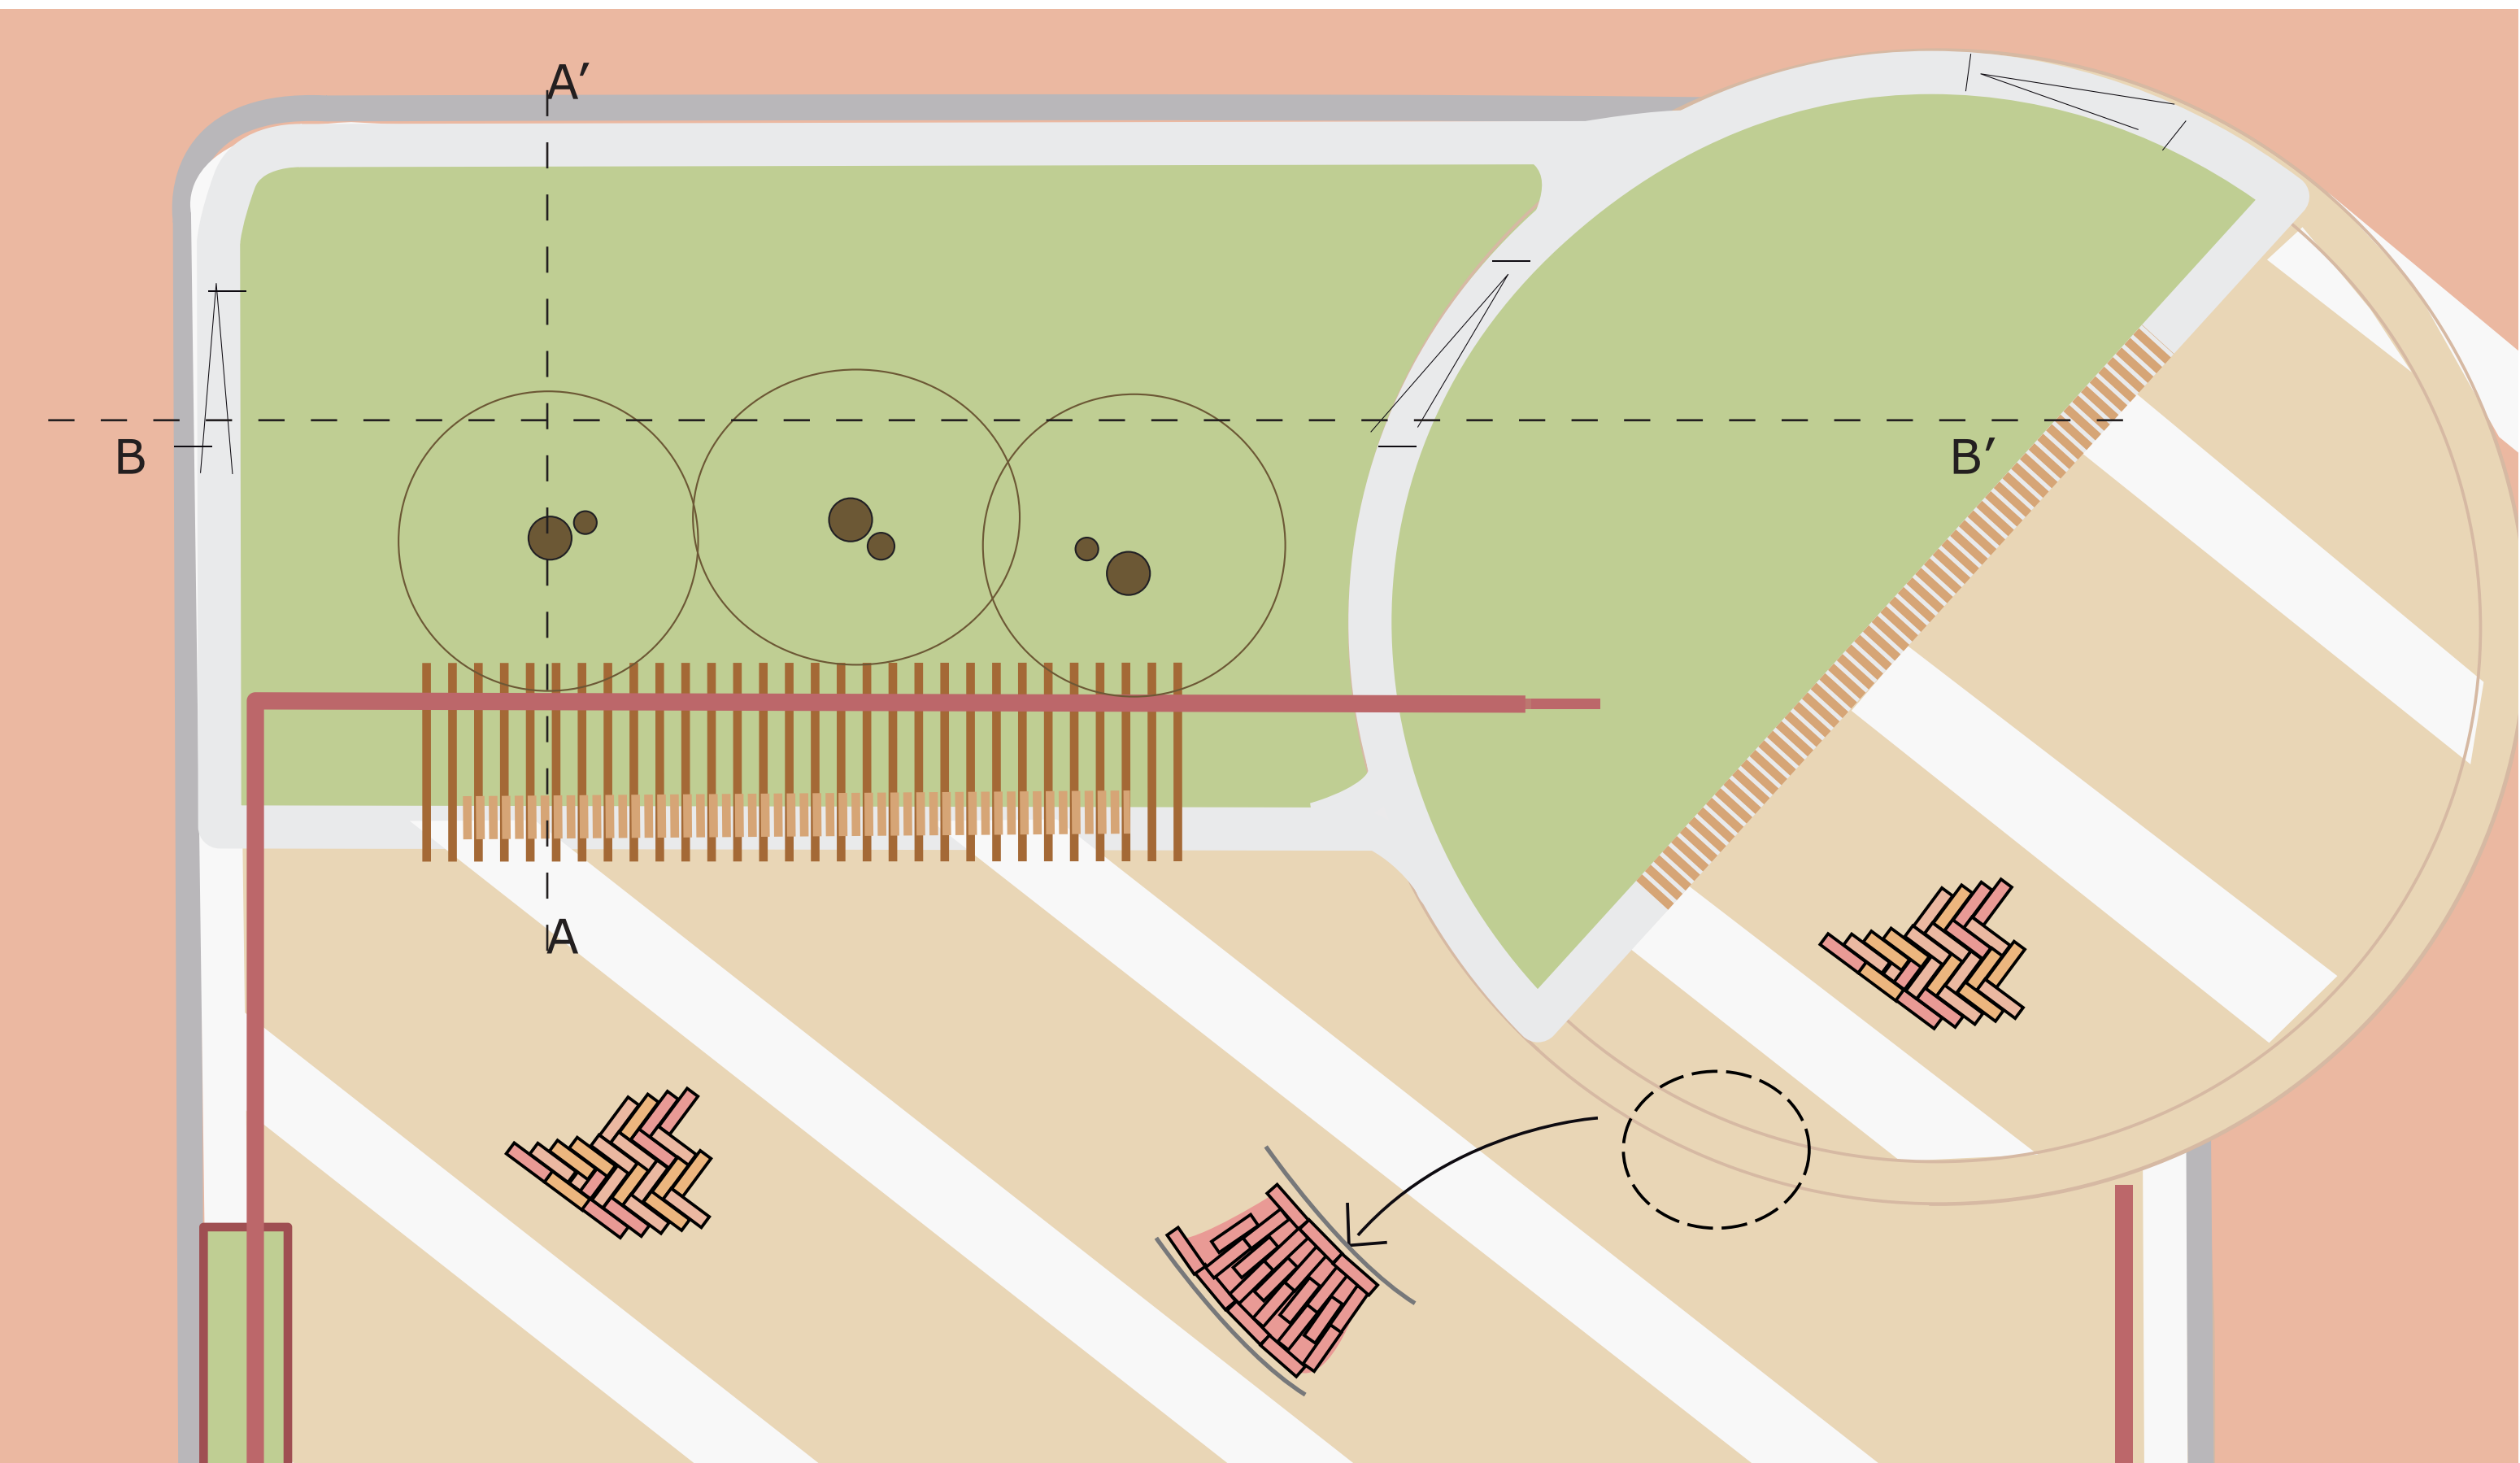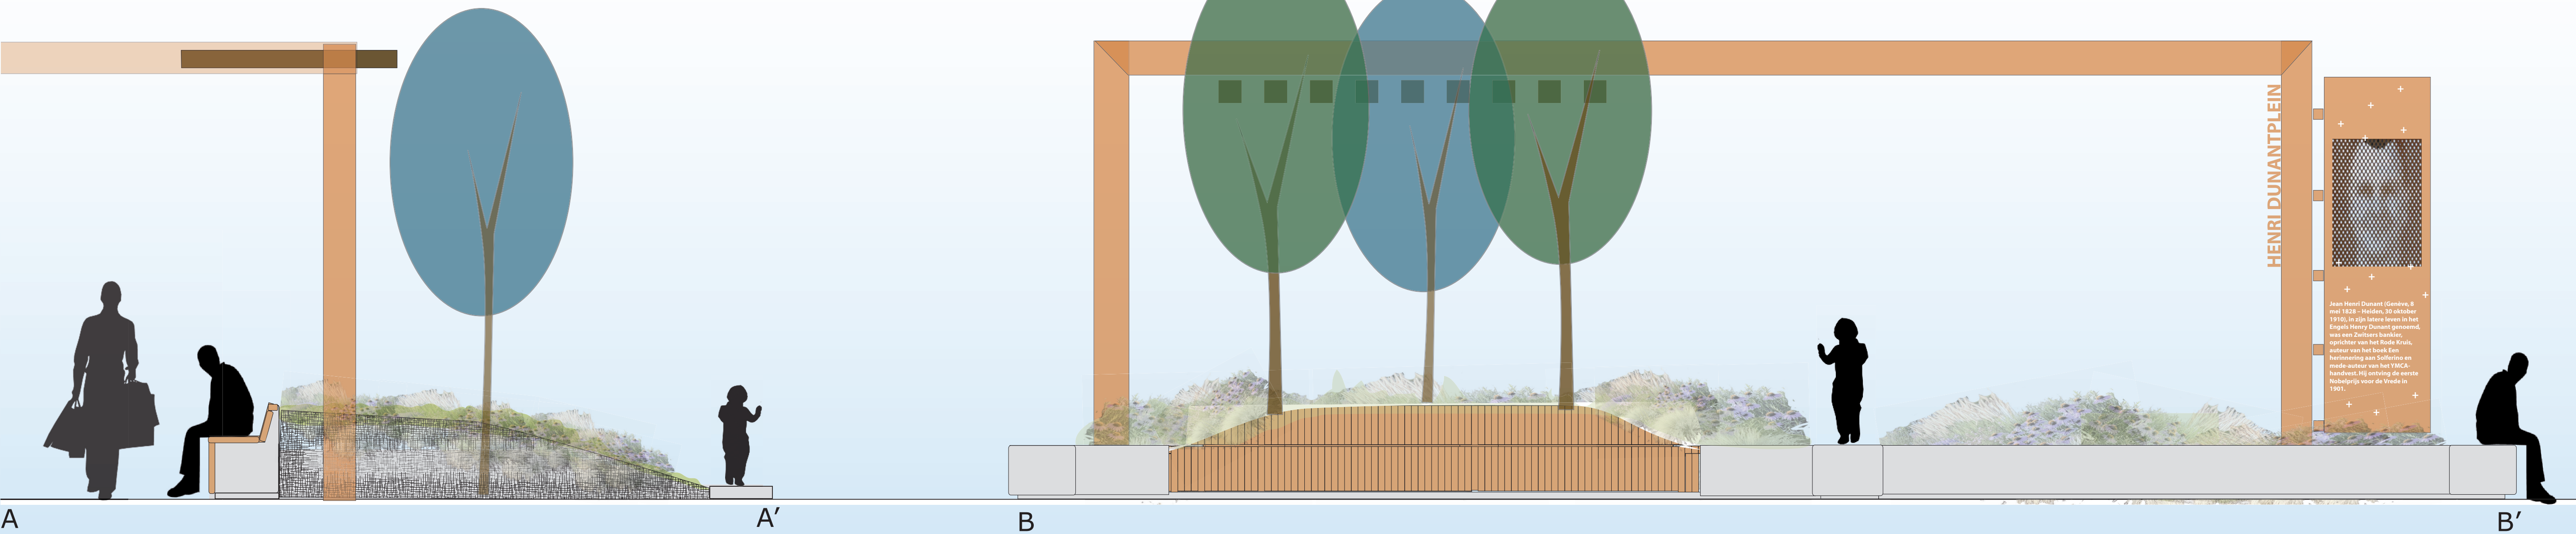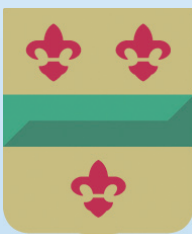

Gemeente
Hillegom

GLASGROEN.NL

waterbouw terreininrichting landschapsarchitectuur